


A
4

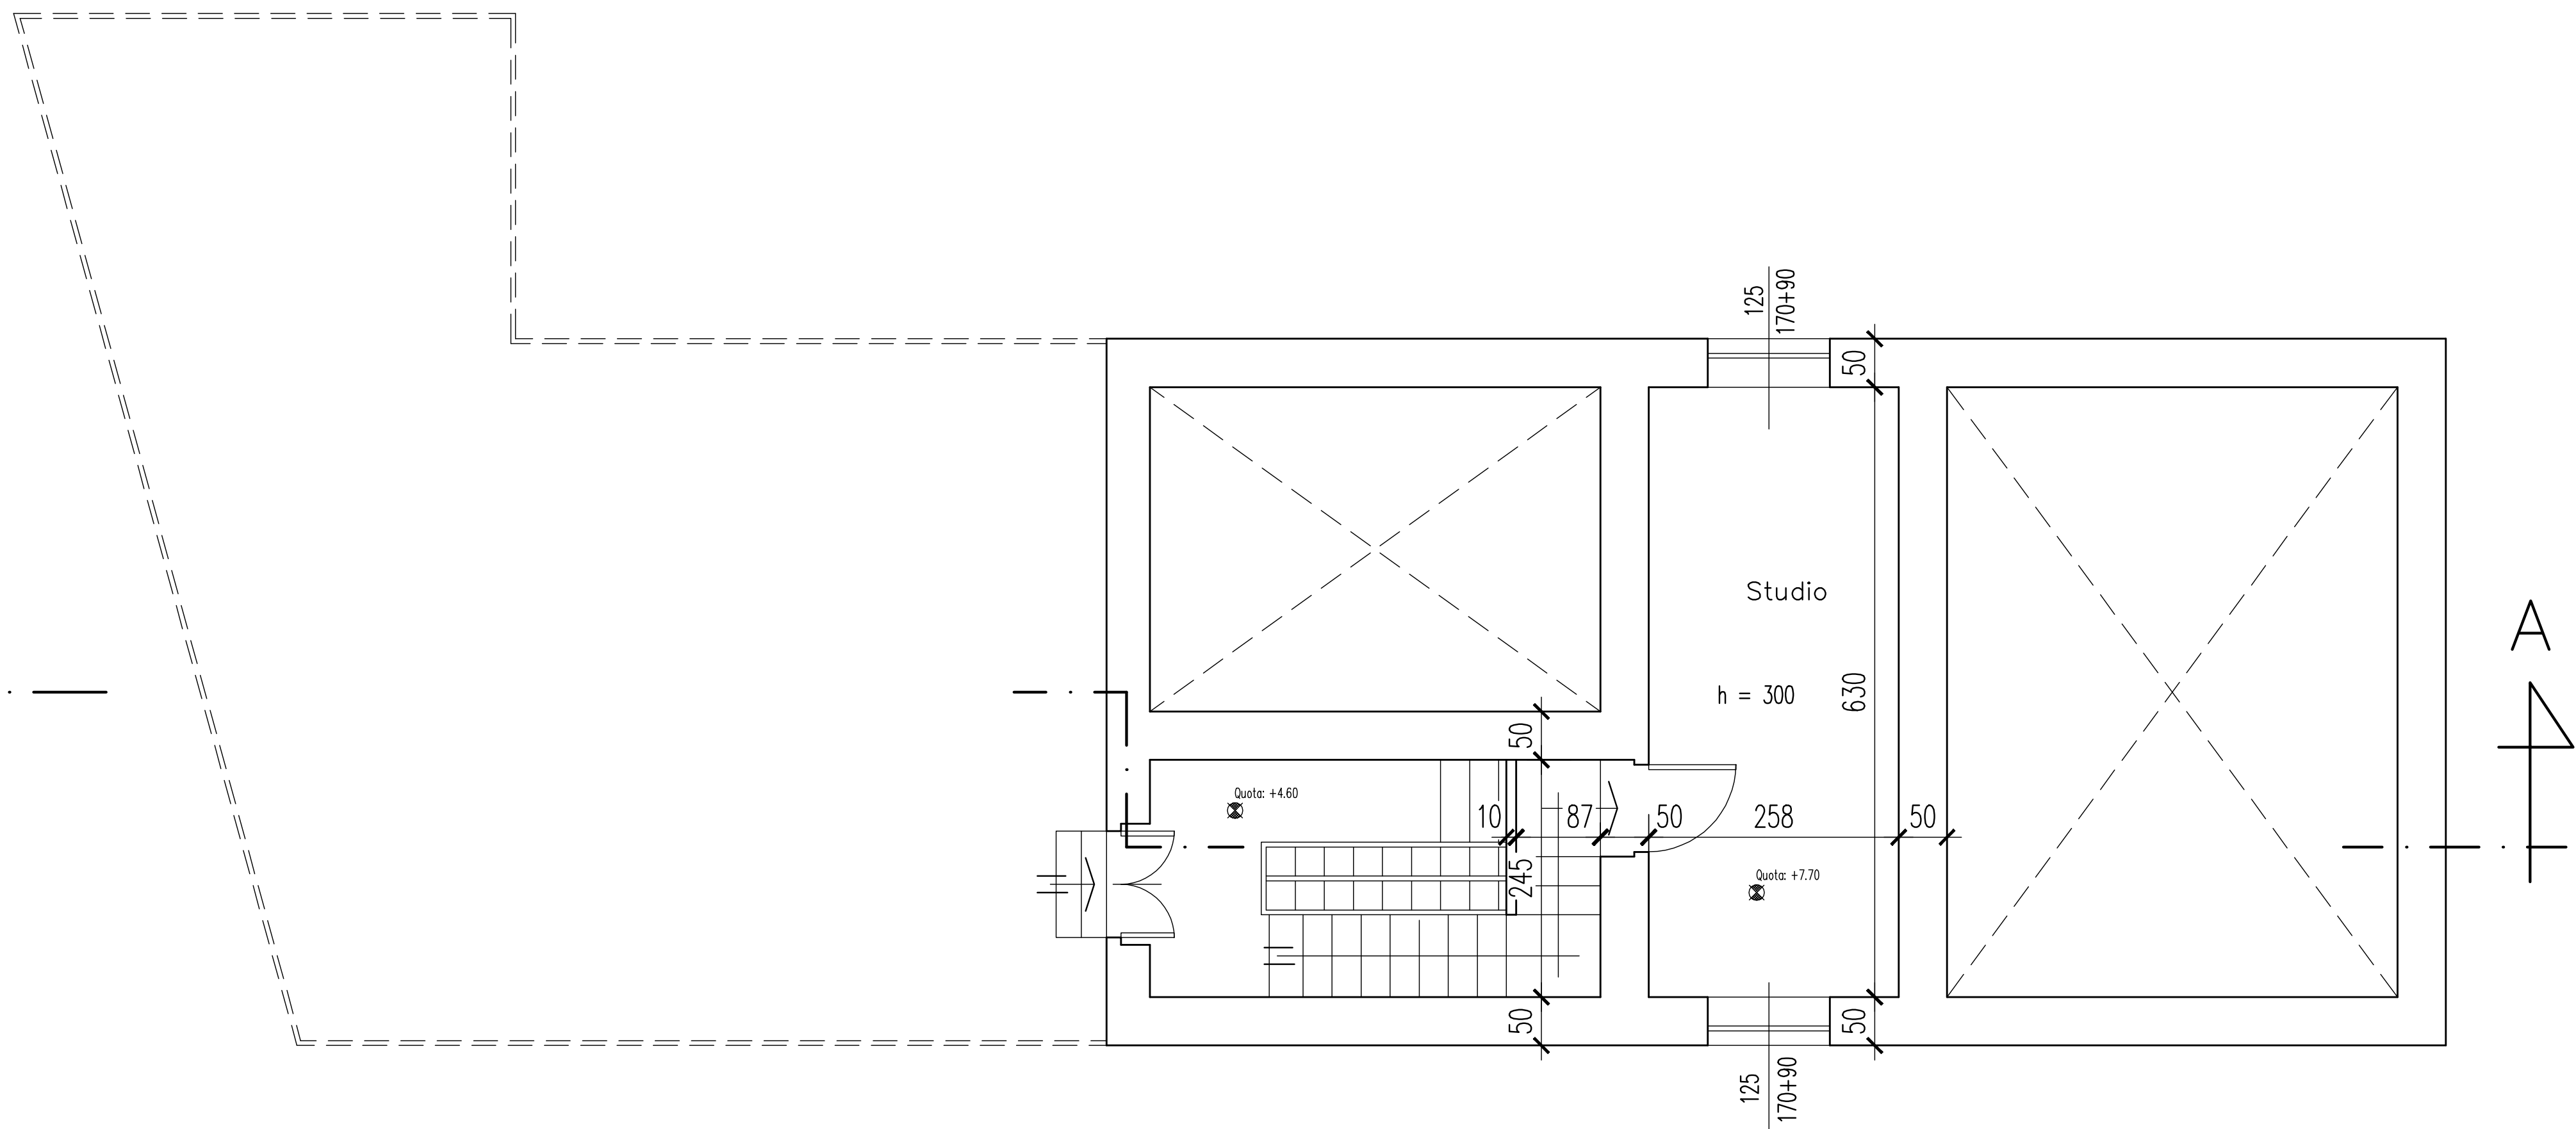

PIANTA PIANO SOTTOTETTO